


# Ontwerpbestemmingsplan woningbouwlocatie Wittlaan 12

## Toelichting nieuwbouwplan

### VERKEER

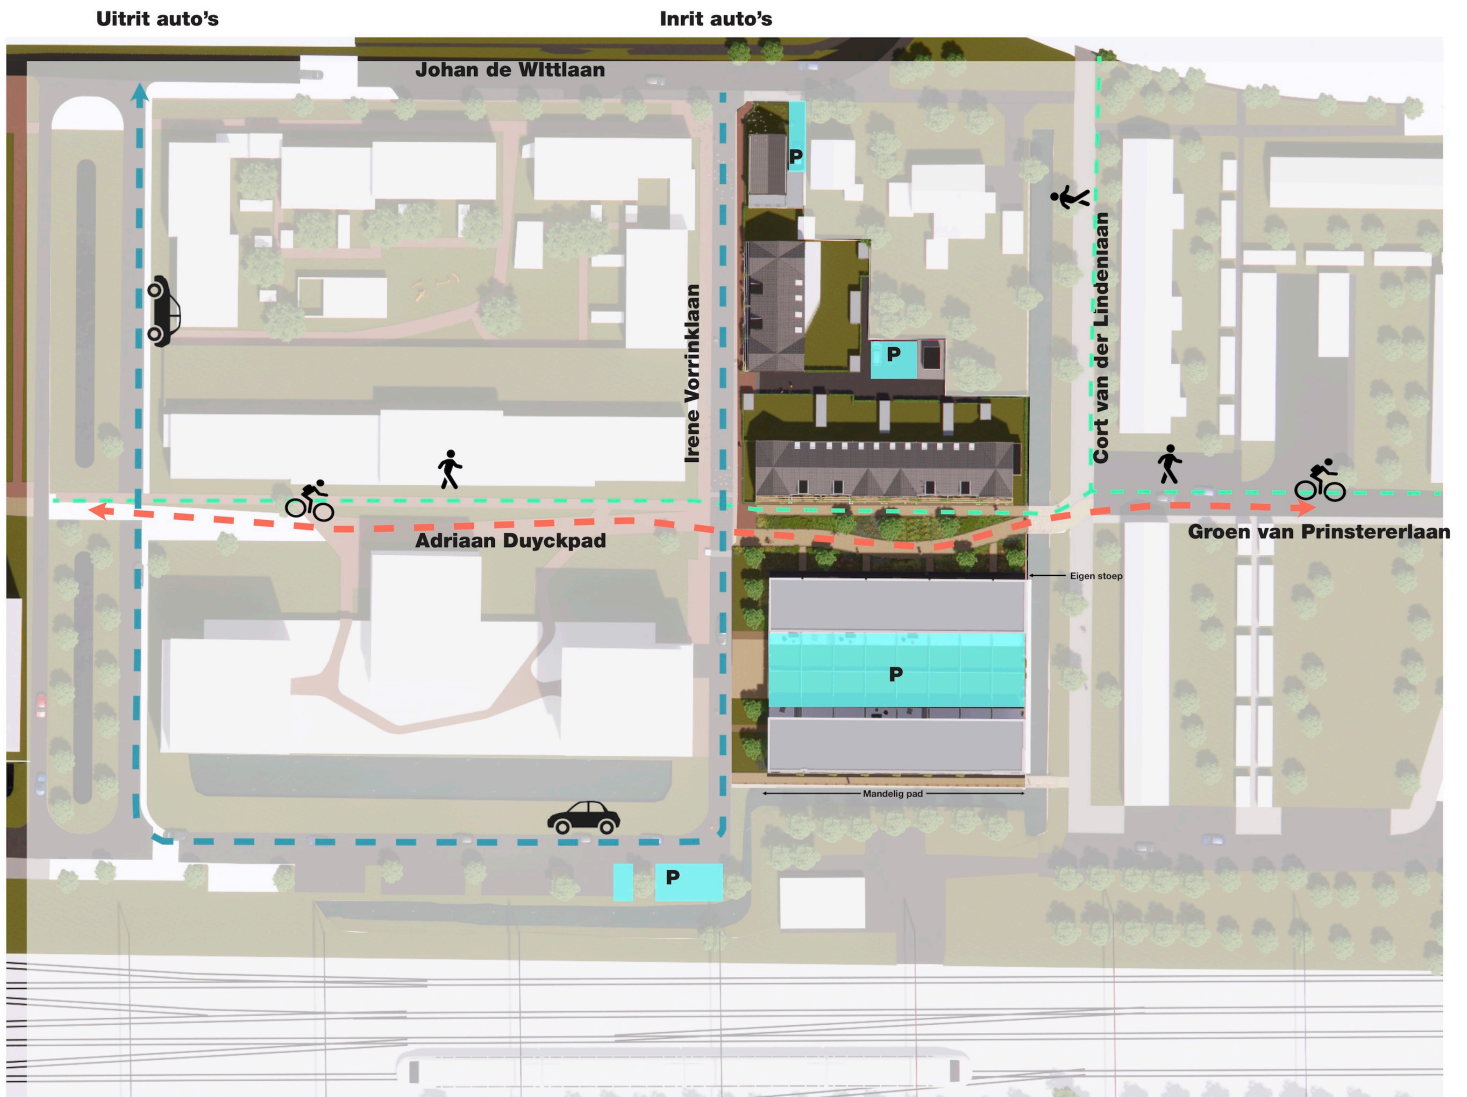

#### Legenda

-  Autoweg
-  Fietspad
-  Voetpad
-  Parkeerplaats

Twee parkeerplaatsen

Drie parkeerplaatsen

32 parkeerplaatsen

Zes parkeerplaatsen



#### Legenda

-  Bewonersparkeerplaatsen (30 p.p.)
-  Toe te kennen bewonersparkeerplaatsen (6 p.p.)
-  Bezoekersparkeerplaatsen (6 p.p.)
-  Bezoekers fietsenstalling (6 p.p.)